


# SƠ ĐỒ VỊ TRÍ KHU ĐẤT

VỊ TRÍ XIN ĐIỀU CHỈNH QUY HOẠCH ĐẤT XÂY DỰNG TRỤ SỞ 04 CƠ QUAN

Số: 02/SĐ-TNMT

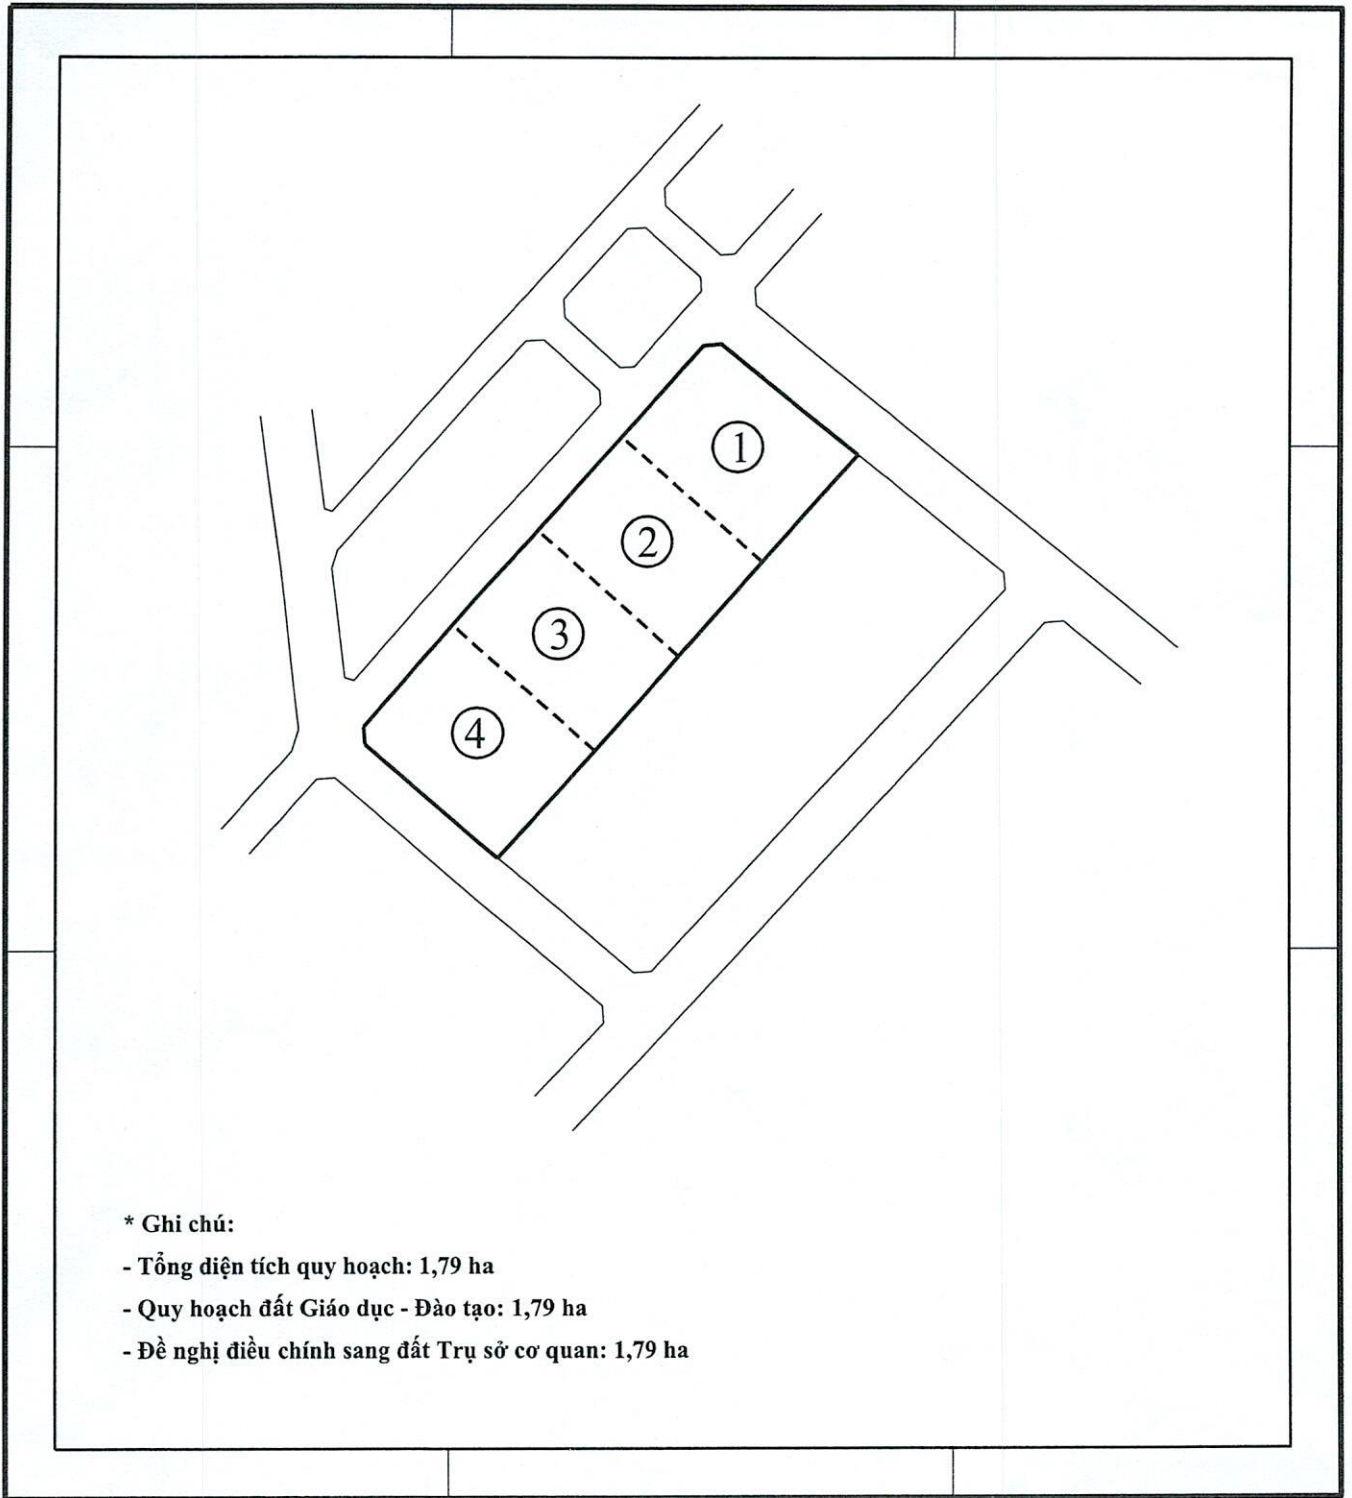

NGƯỜI THỰC HIỆN

Nguyễn Văn Hải

Cư M'gar, ngày 18 tháng 04 năm 2023

PHÒNG TÀI NGUYÊN VÀ MÔI TRƯỜNG HUYỆN CƯ M'GAR  
TRƯỞNG PHÒNG



Nguyễn Xuân Diện

