


SƠ ĐỒ VỊ TRÍ KHU ĐẤT

VỊ TRÍ XIN ĐIỀU CHỈNH QUY HOẠCH ĐẤT GIAO THÔNG - MƯƠNG THOÁT NƯỚC QL 29

Số: 09/SĐ-TNMT

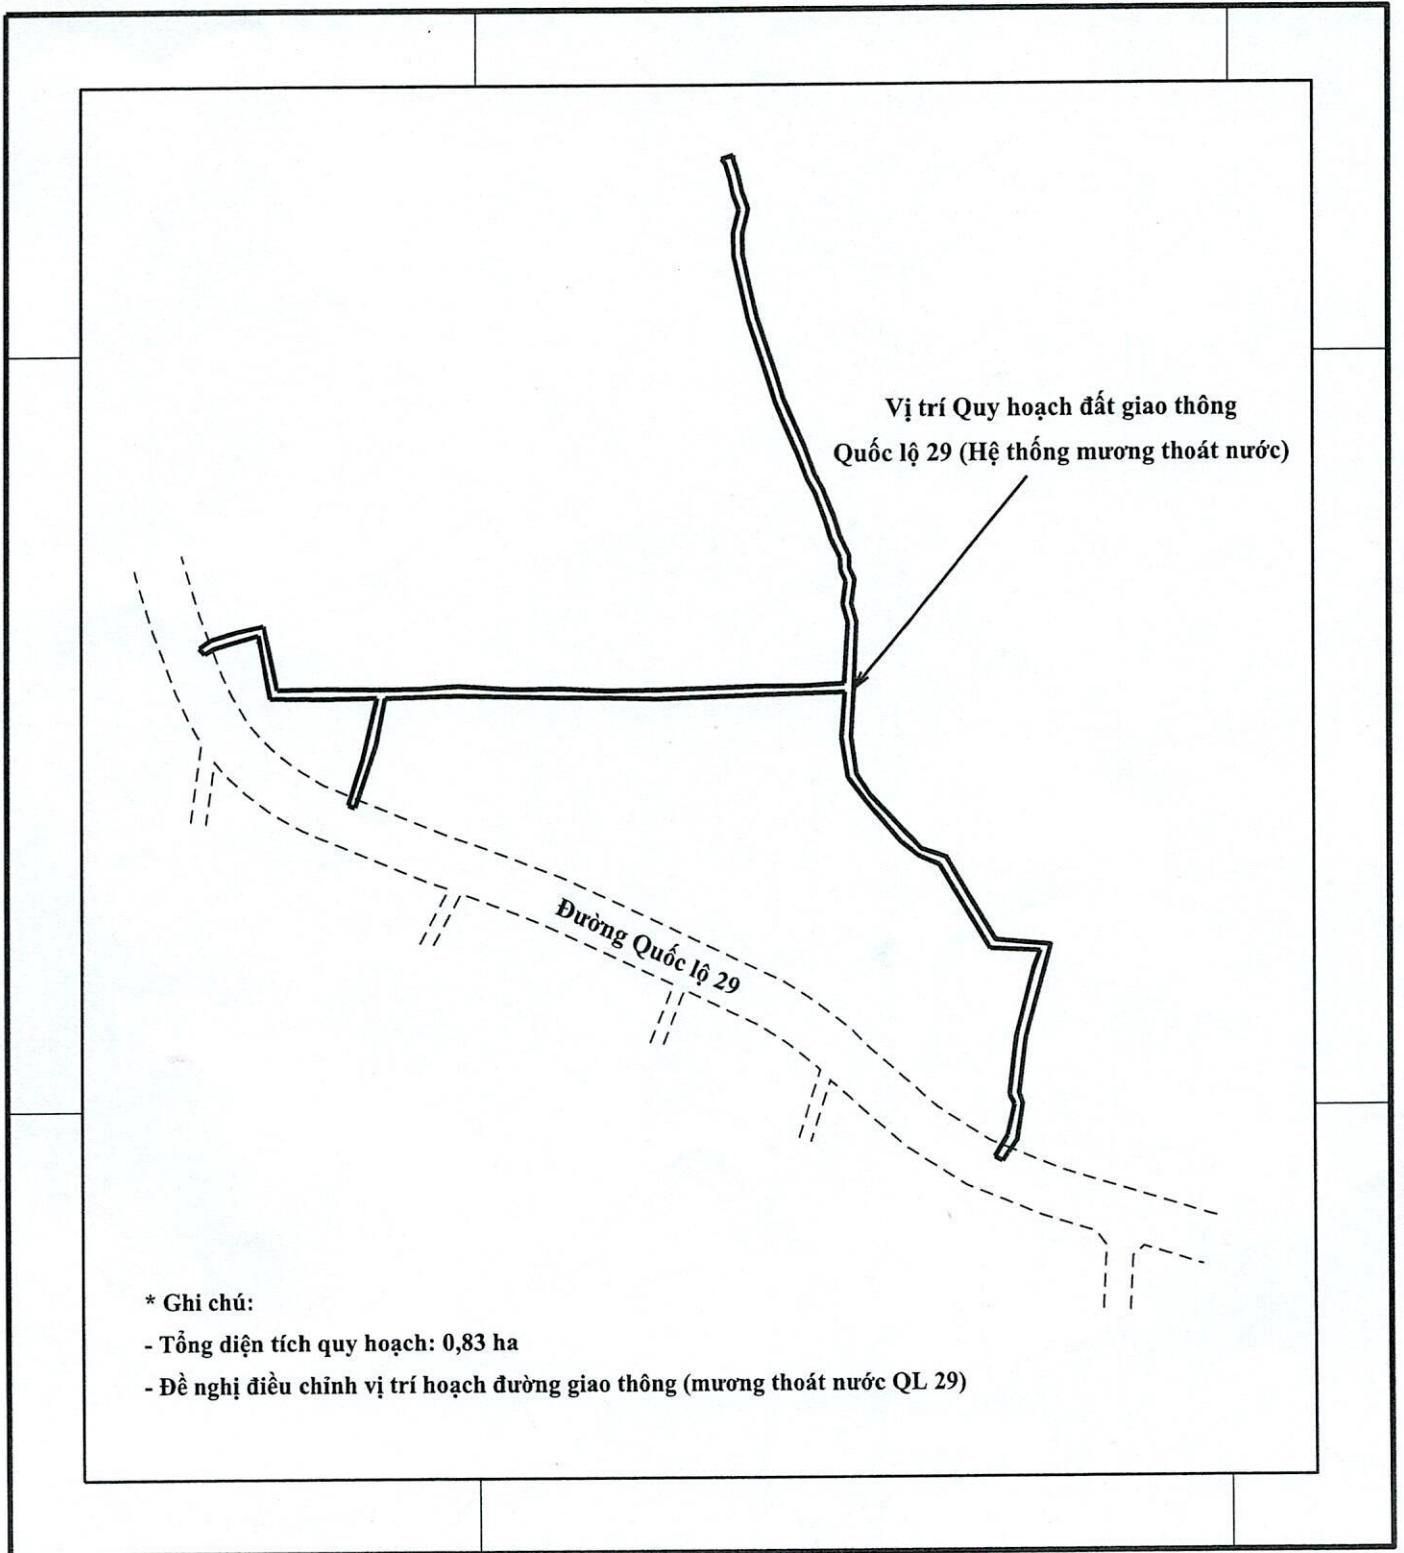

NGƯỜI THỰC HIỆN

Nguyễn Văn Hải

Cư M'gar, ngày 18 tháng 04 năm 2023

PHÒNG TÀI NGUYÊN VÀ MÔI TRƯỜNG HUYỆN CƯ M'GAR
TRƯỞNG PHÒNG



Nguyễn Xuân Diện