


SƠ ĐỒ VỊ TRÍ KHU ĐẤT

VỊ TRÍ QUY HOẠCH ĐẤT AN NINH - XÃ EA D'RONG, HUYỆN CƯ M'GAR, TỈNH ĐẮK LẮK

(Được phê duyệt tại Quyết định số 1219/QĐ-UBND ngày 31/05/2022 của UBND tỉnh Đắk Lắk)

Số: 12/SB-TNMT

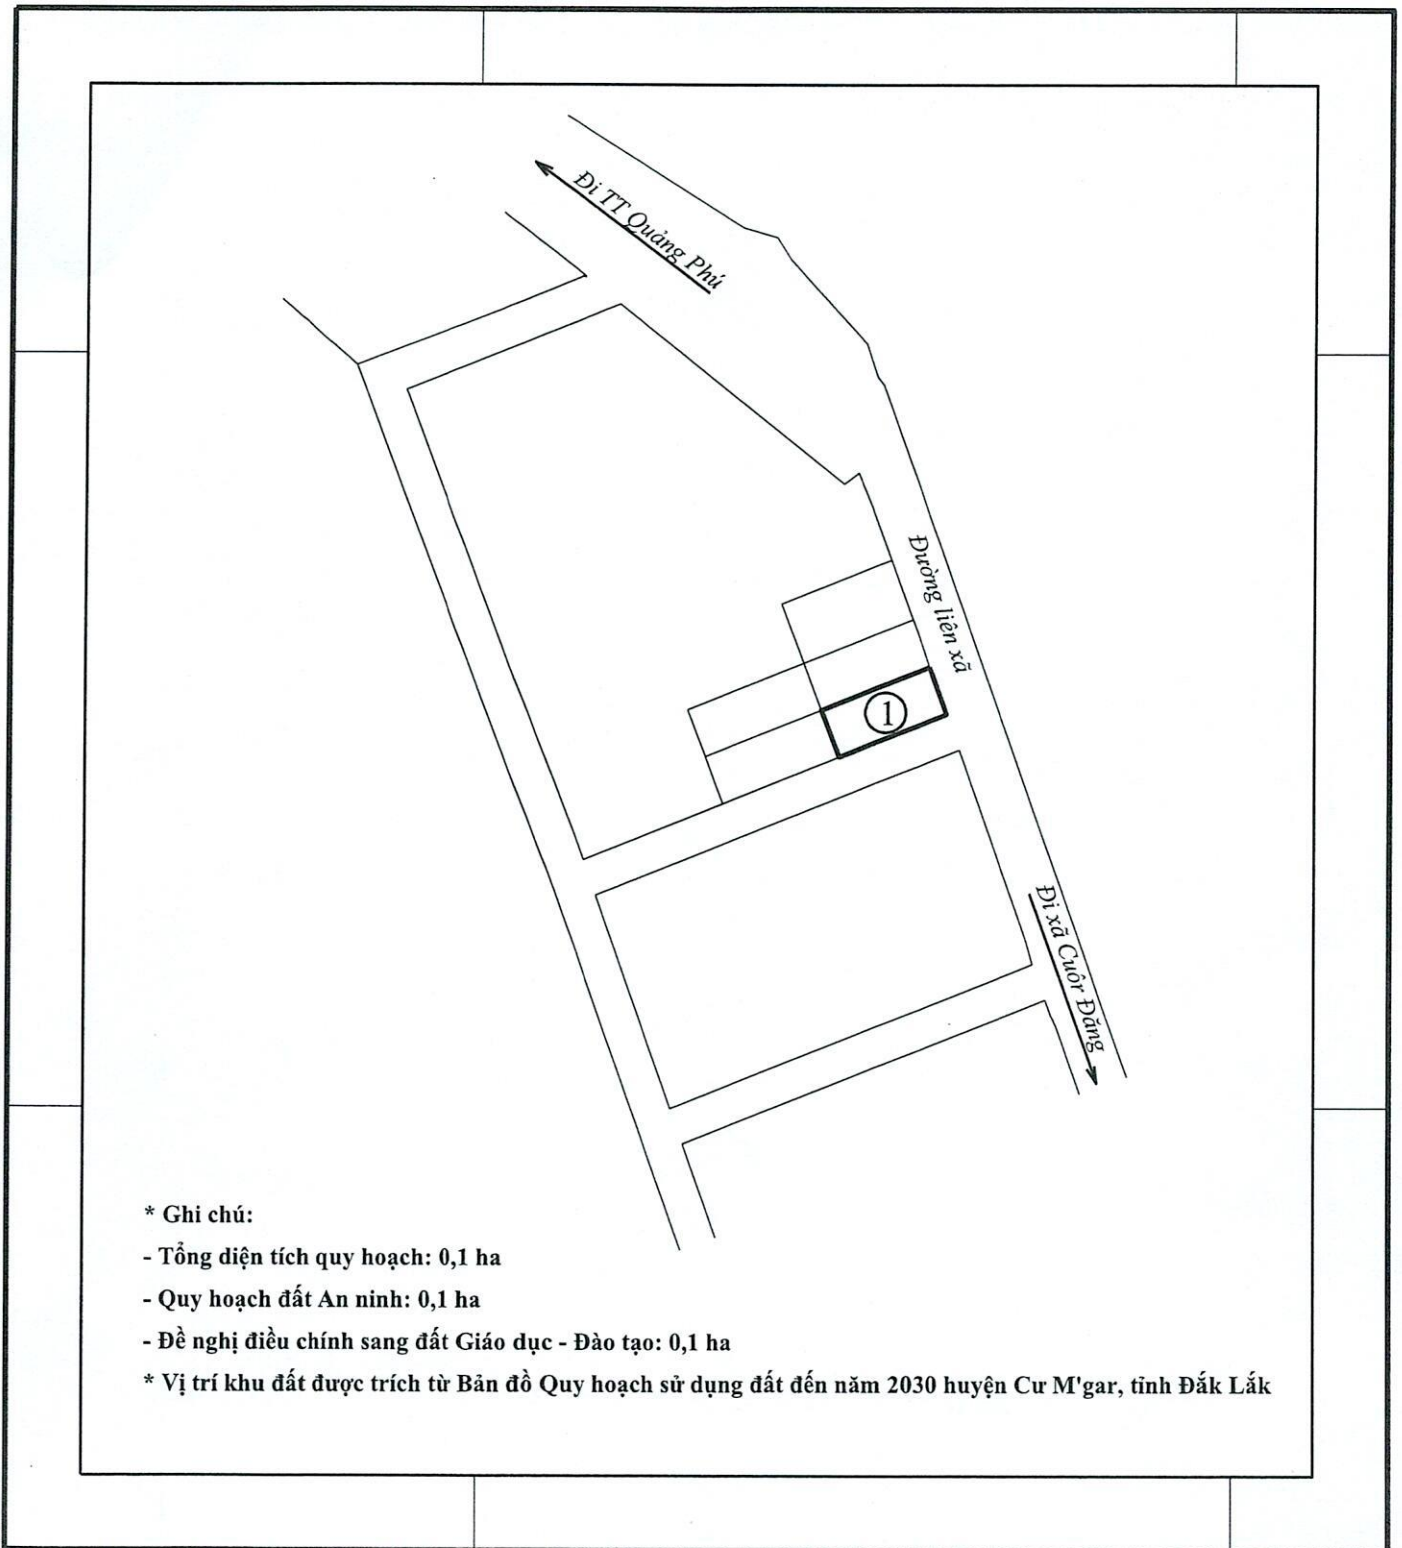

* Ghi chú:

- Tổng diện tích quy hoạch: 0,1 ha

- Quy hoạch đất An ninh: 0,1 ha

- Đề nghị điều chỉnh sang đất Giáo dục - Đào tạo: 0,1 ha

* Vị trí khu đất được trích từ Bản đồ Quy hoạch sử dụng đất đến năm 2030 huyện Cư M'gar, tỉnh Đắk Lắk

NGƯỜI THỰC HIỆN

Nguyễn Văn Hải

Cư M'gar, ngày 18 tháng 04 năm 2023

PHÒNG TÀI NGUYÊN VÀ MÔI TRƯỜNG HUYỆN CƯ M'GAR

TRƯỞNG PHÒNG



Nguyễn Xuân Diệm