


SƠ ĐỒ VỊ TRÍ KHU ĐẤT

VỊ TRÍ XIN ĐIỀU CHỈNH QUY HOẠCH ĐẤT AN NINH - XÃ EA D'RONG, HUYỆN CƯ M'GAR

Số: 13/SĐ-TNMT

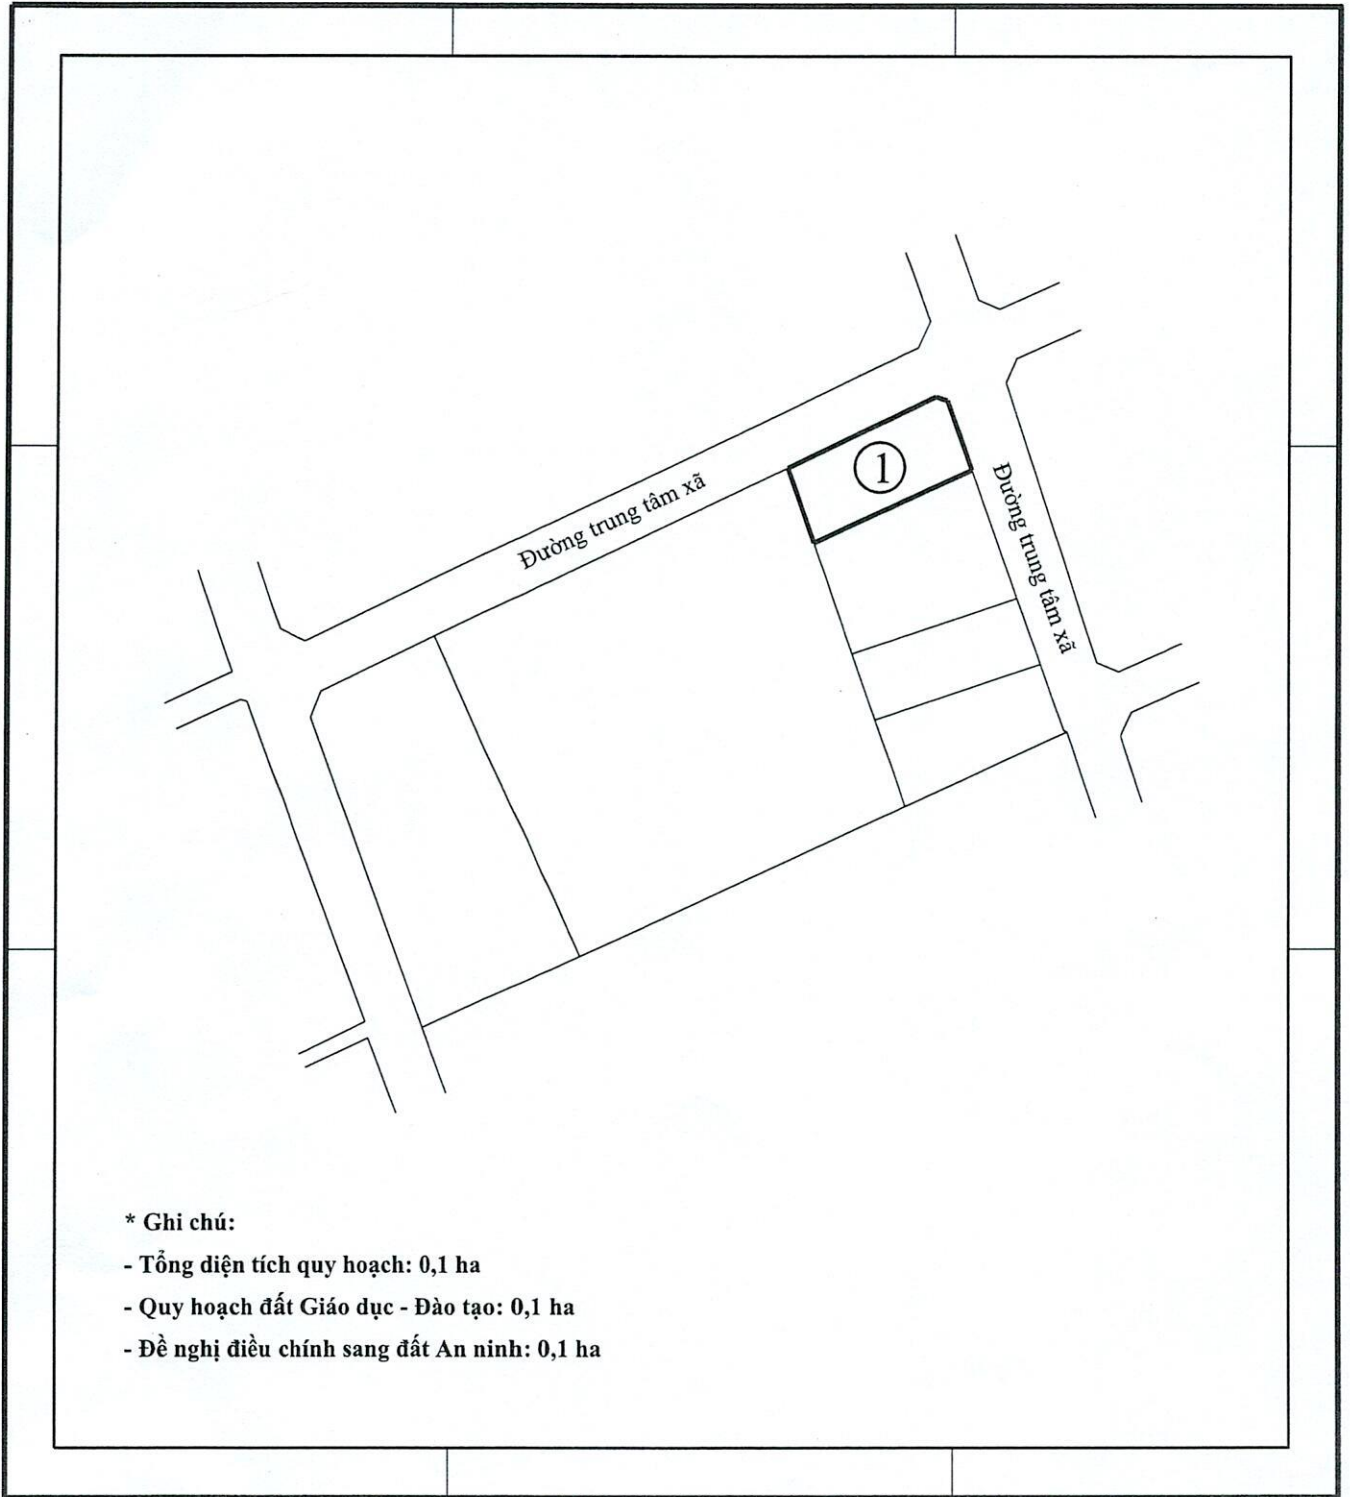

*** Ghi chú:**

- Tổng diện tích quy hoạch: 0,1 ha
- Quy hoạch đất Giáo dục - Đào tạo: 0,1 ha
- Đề nghị điều chỉnh sang đất An ninh: 0,1 ha

NGƯỜI THỰC HIỆN

Nguyễn Văn Hải

Cư M'gar, ngày 18 tháng 04 năm 2023

PHÒNG TÀI NGUYÊN VÀ MÔI TRƯỜNG HUYỆN CƯ M'GAR
TRƯỞNG PHÒNG



Nguyễn Xuân Diện